

Agenzia delle Entrate
CATASTO FABBRICATI
 Ufficio Provinciale di
 Torino

Dichiarazione protocollo n. _____ del _____
 Planimetria di u.i.u. in Comune di Torino
 Via Montebello

civ. 4/D

Identificativi Catastali:
 Sezione:
 Foglio: 1280
 Particella: 16
 Subalterno: 3

Compilata da:
 Bottino Giovanni
 Iscritto all'albo:
 Geometri
 Prov. Torino


N. 7910

Scheda n. 1

Scala 1:200

- PIANO TERRENO -

- H=3.95m.t. -

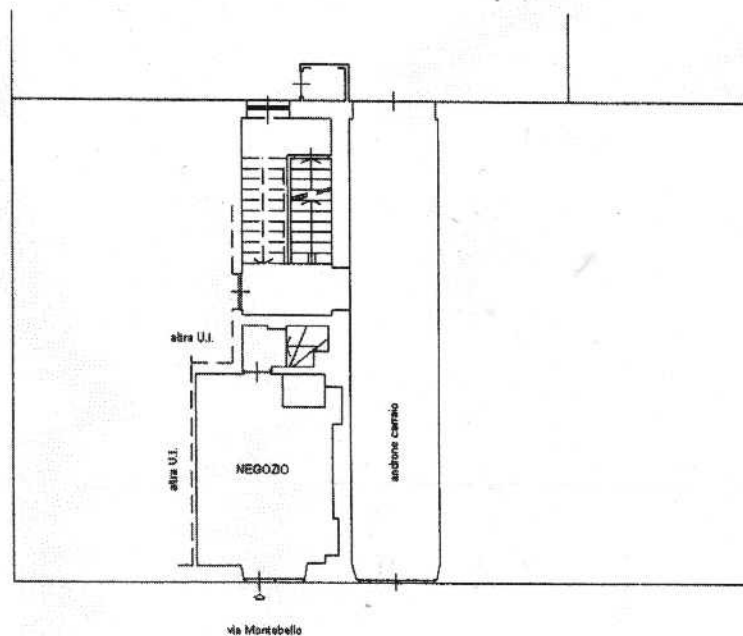

- PIANO INTERRATO -

- Hov=2.70m.t. -

